


随州市2023年度第4批次城市建设用地勘测定界图（一）

3503.108-38441.719

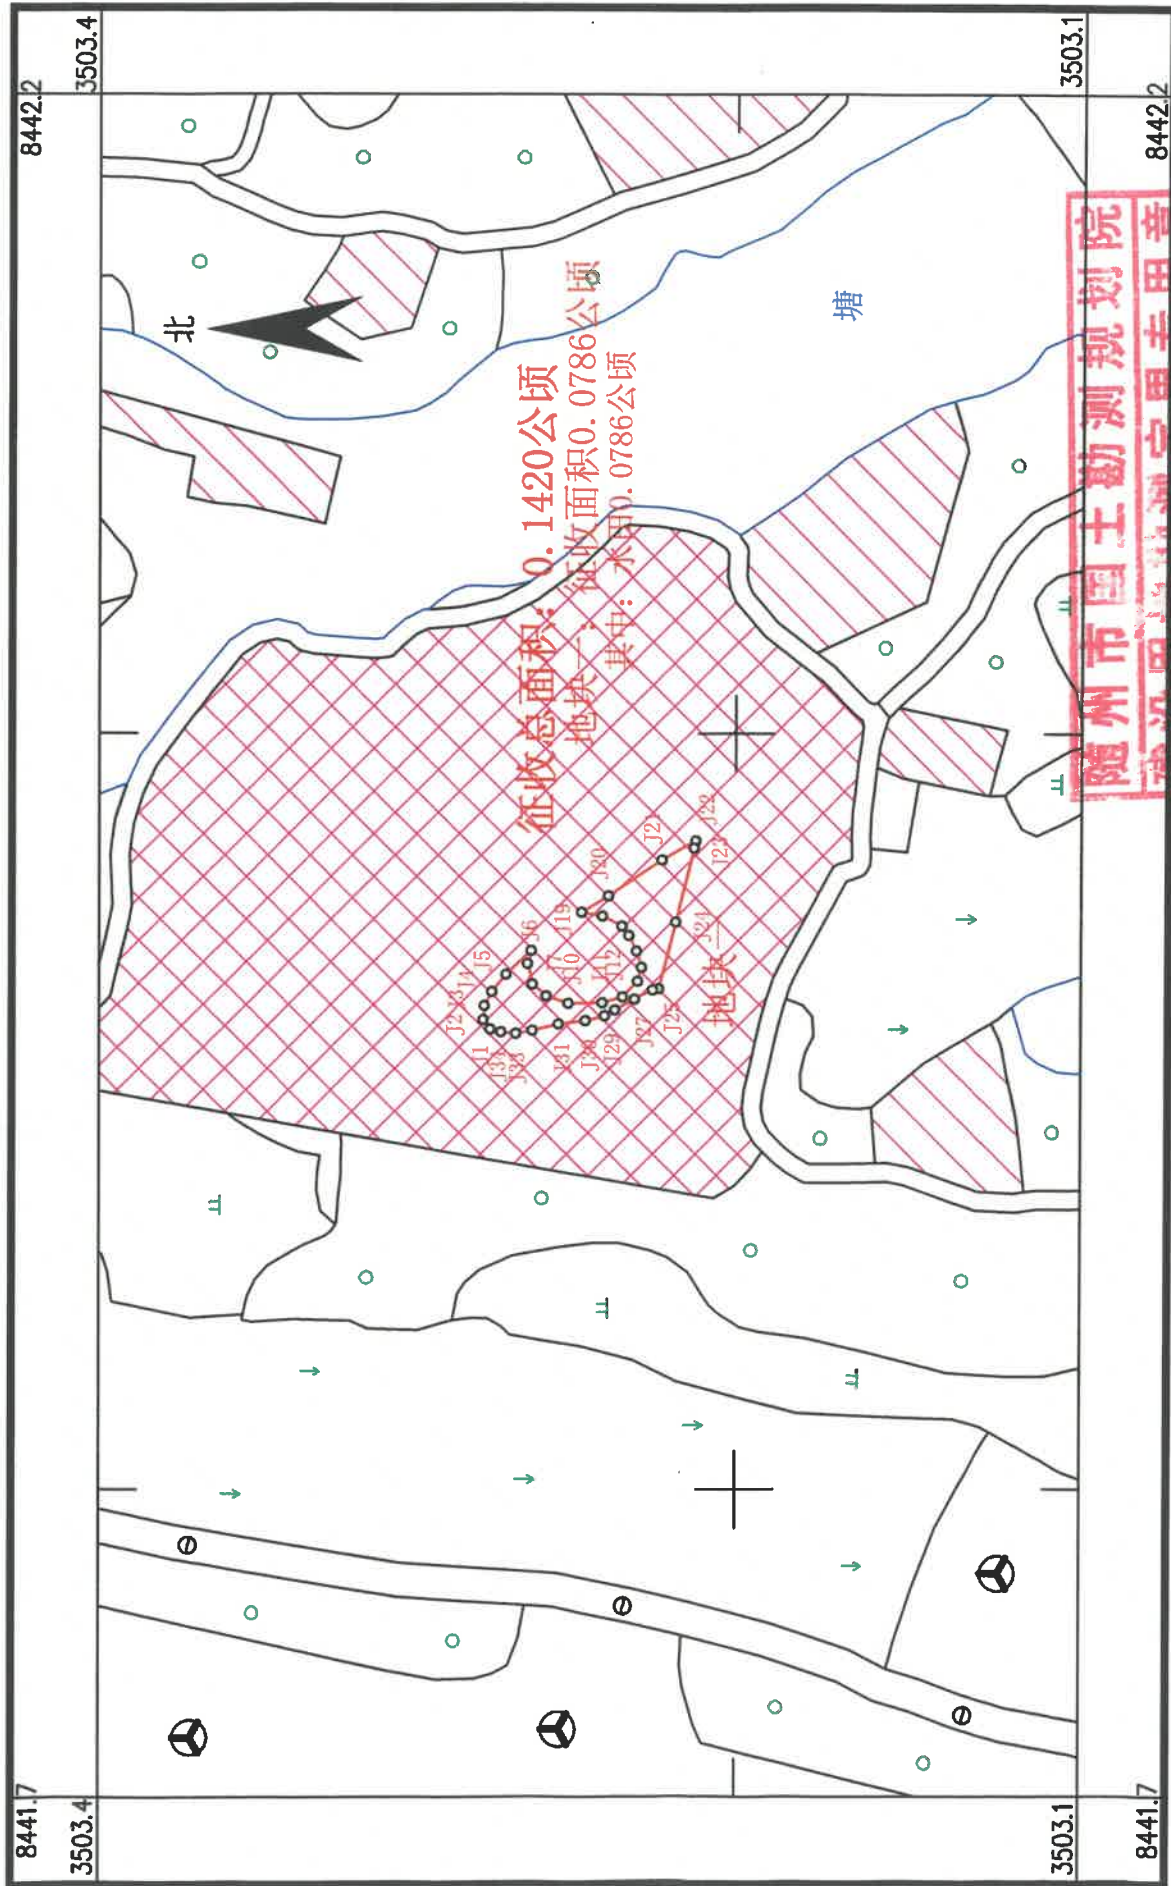

2023年3月数字化成图
2000国家大地坐标系


1:2000

随州市国土勘测规划院
建设用地勘测定界专用章
资质乙级: 土地勘测定界
证书编号: 4213011
测量员: 李国
绘图员: 李国

检查员: 平安
审核员: 平安

随州市2023年度第4批次城市建设用地勘测定界图 (二)

3508.952-38442.239

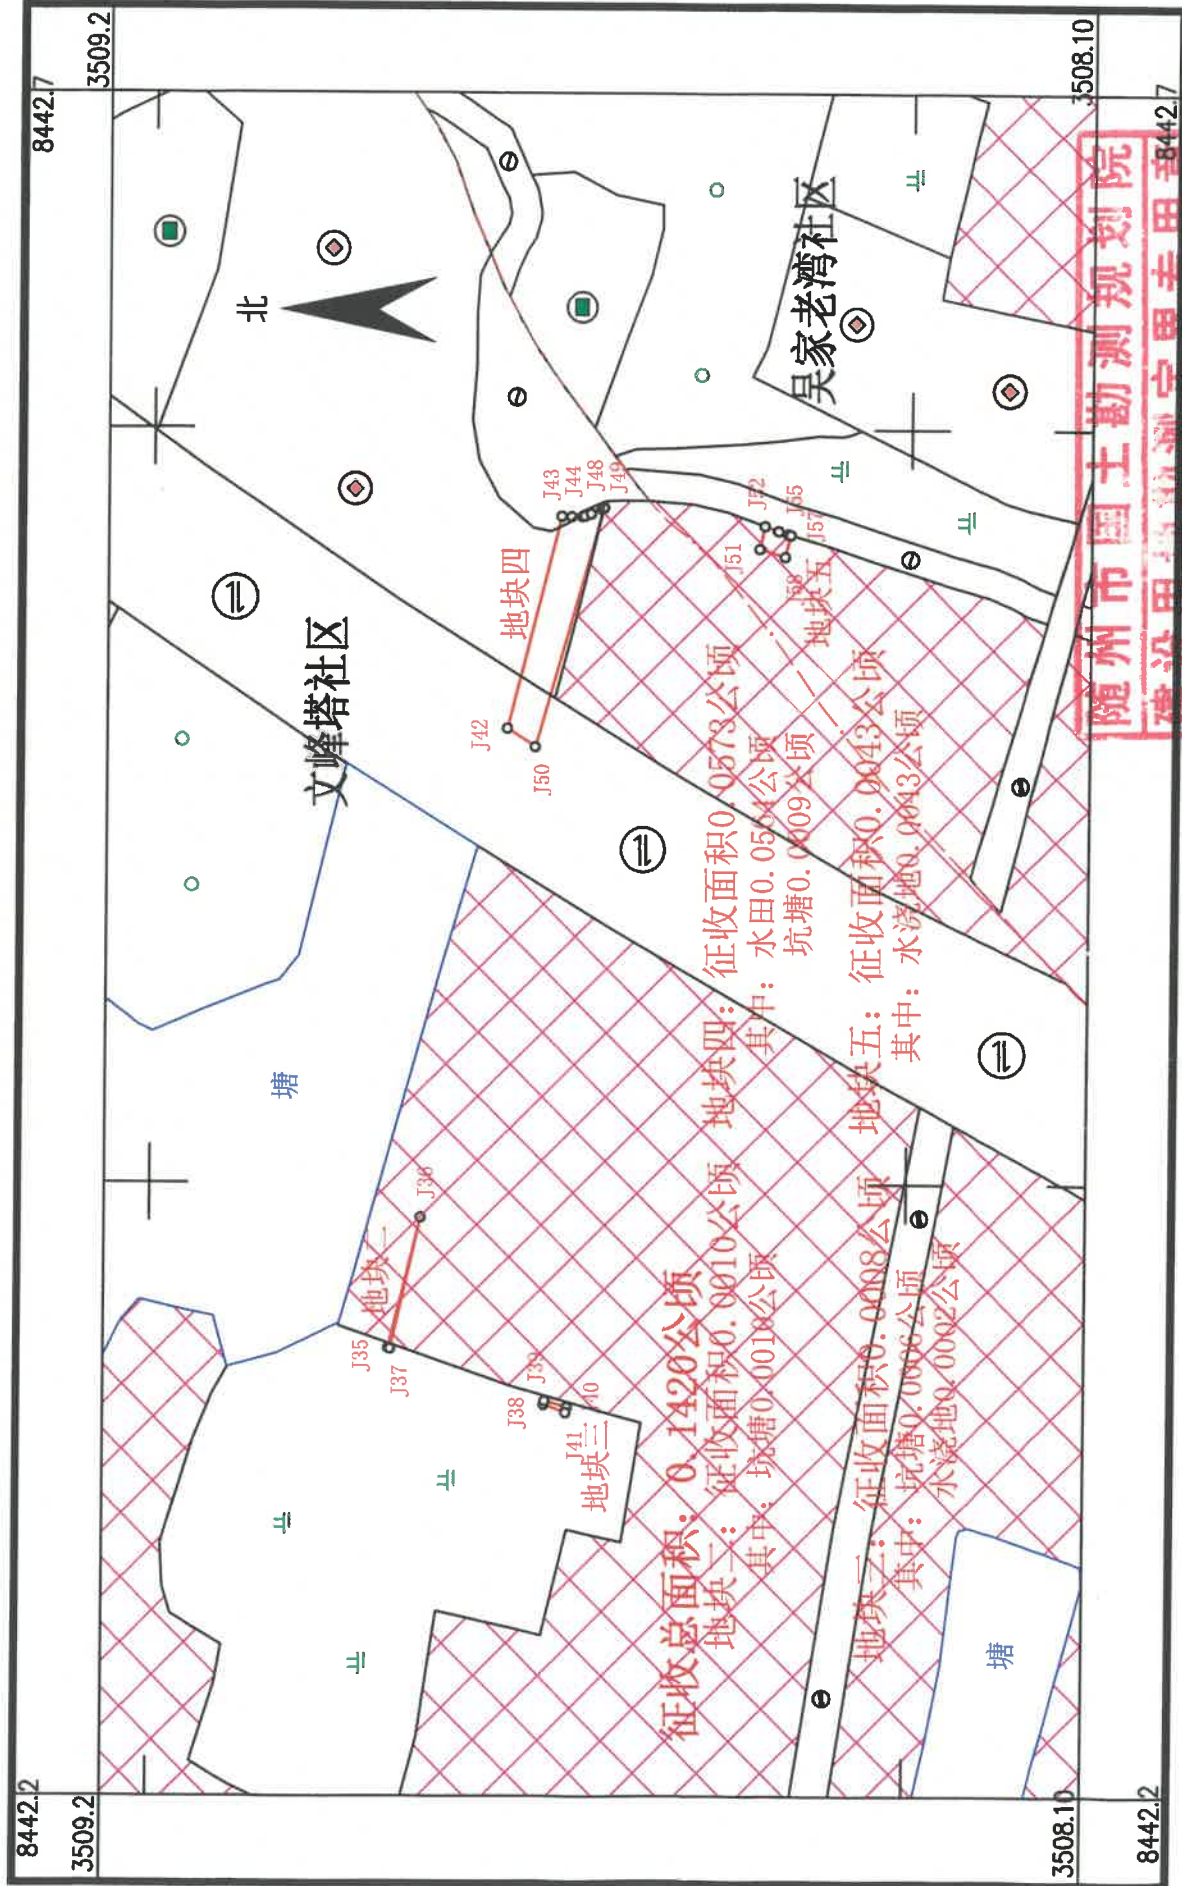

随州市国土勘测规划院
建设用地勘测定界专用章
资质乙级：定界勘测
证书编号：4210011
测量员：严娟


检查员：严娟
审核员：

2023年3月数字化成图
2000 国家大地坐标系

1:2000

随州市2023年度第4批次城市建设用地勘测定界图(三)

3508.78290-38440.19925

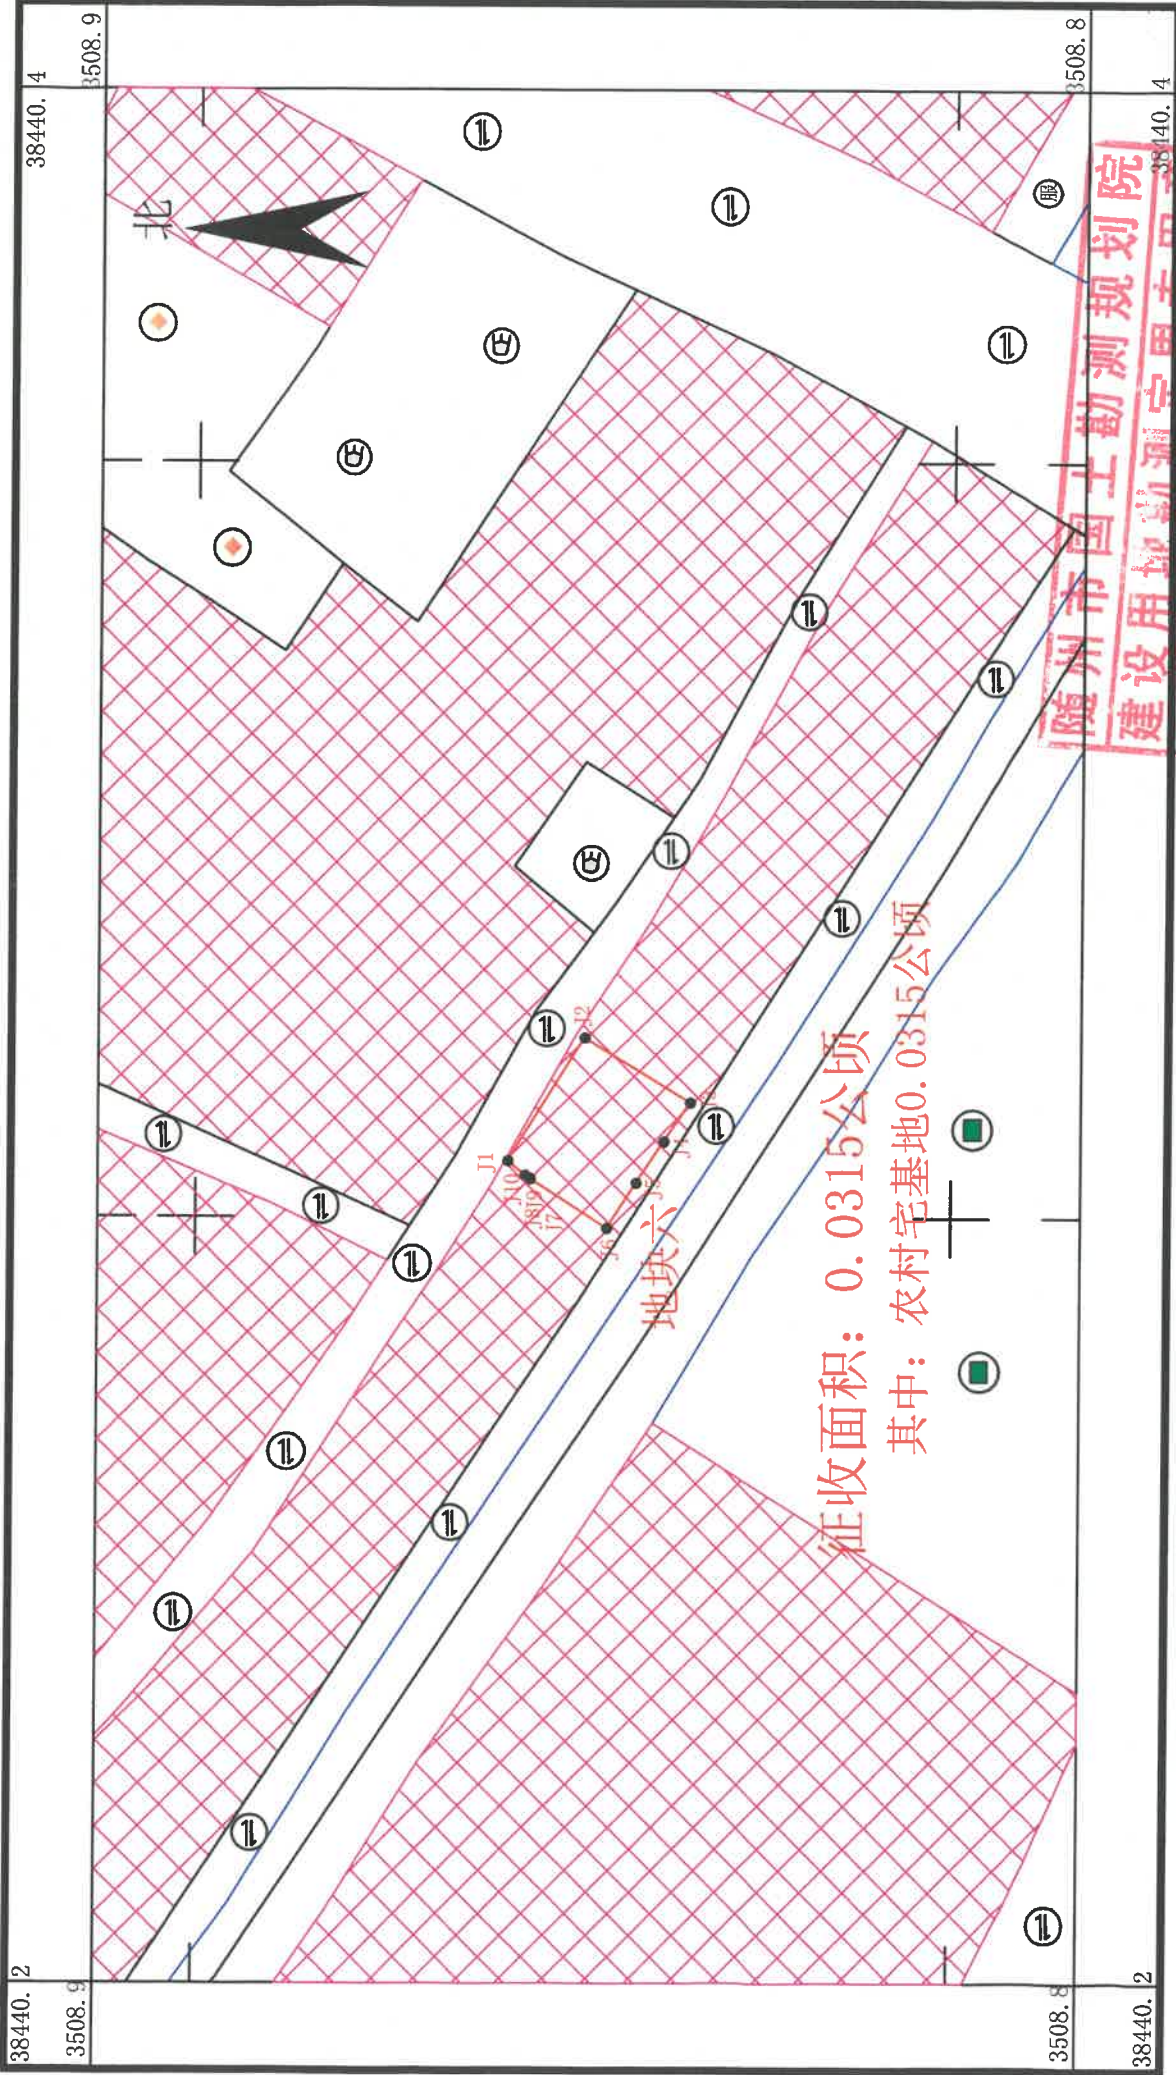

随州市国土勘测规划院

随州市国土勘测规划院
建设用地勘测定界专用章
资质乙级: 土地房产测绘
测量员: 严新
绘图员: 华超 2011

2024年5月数字化成图
2000国家大地坐标系

1:1000

检查员: 严新
审核员: