


随州市2024年度第6批次城市建设用地勘测定界图

3503.099-38441.545

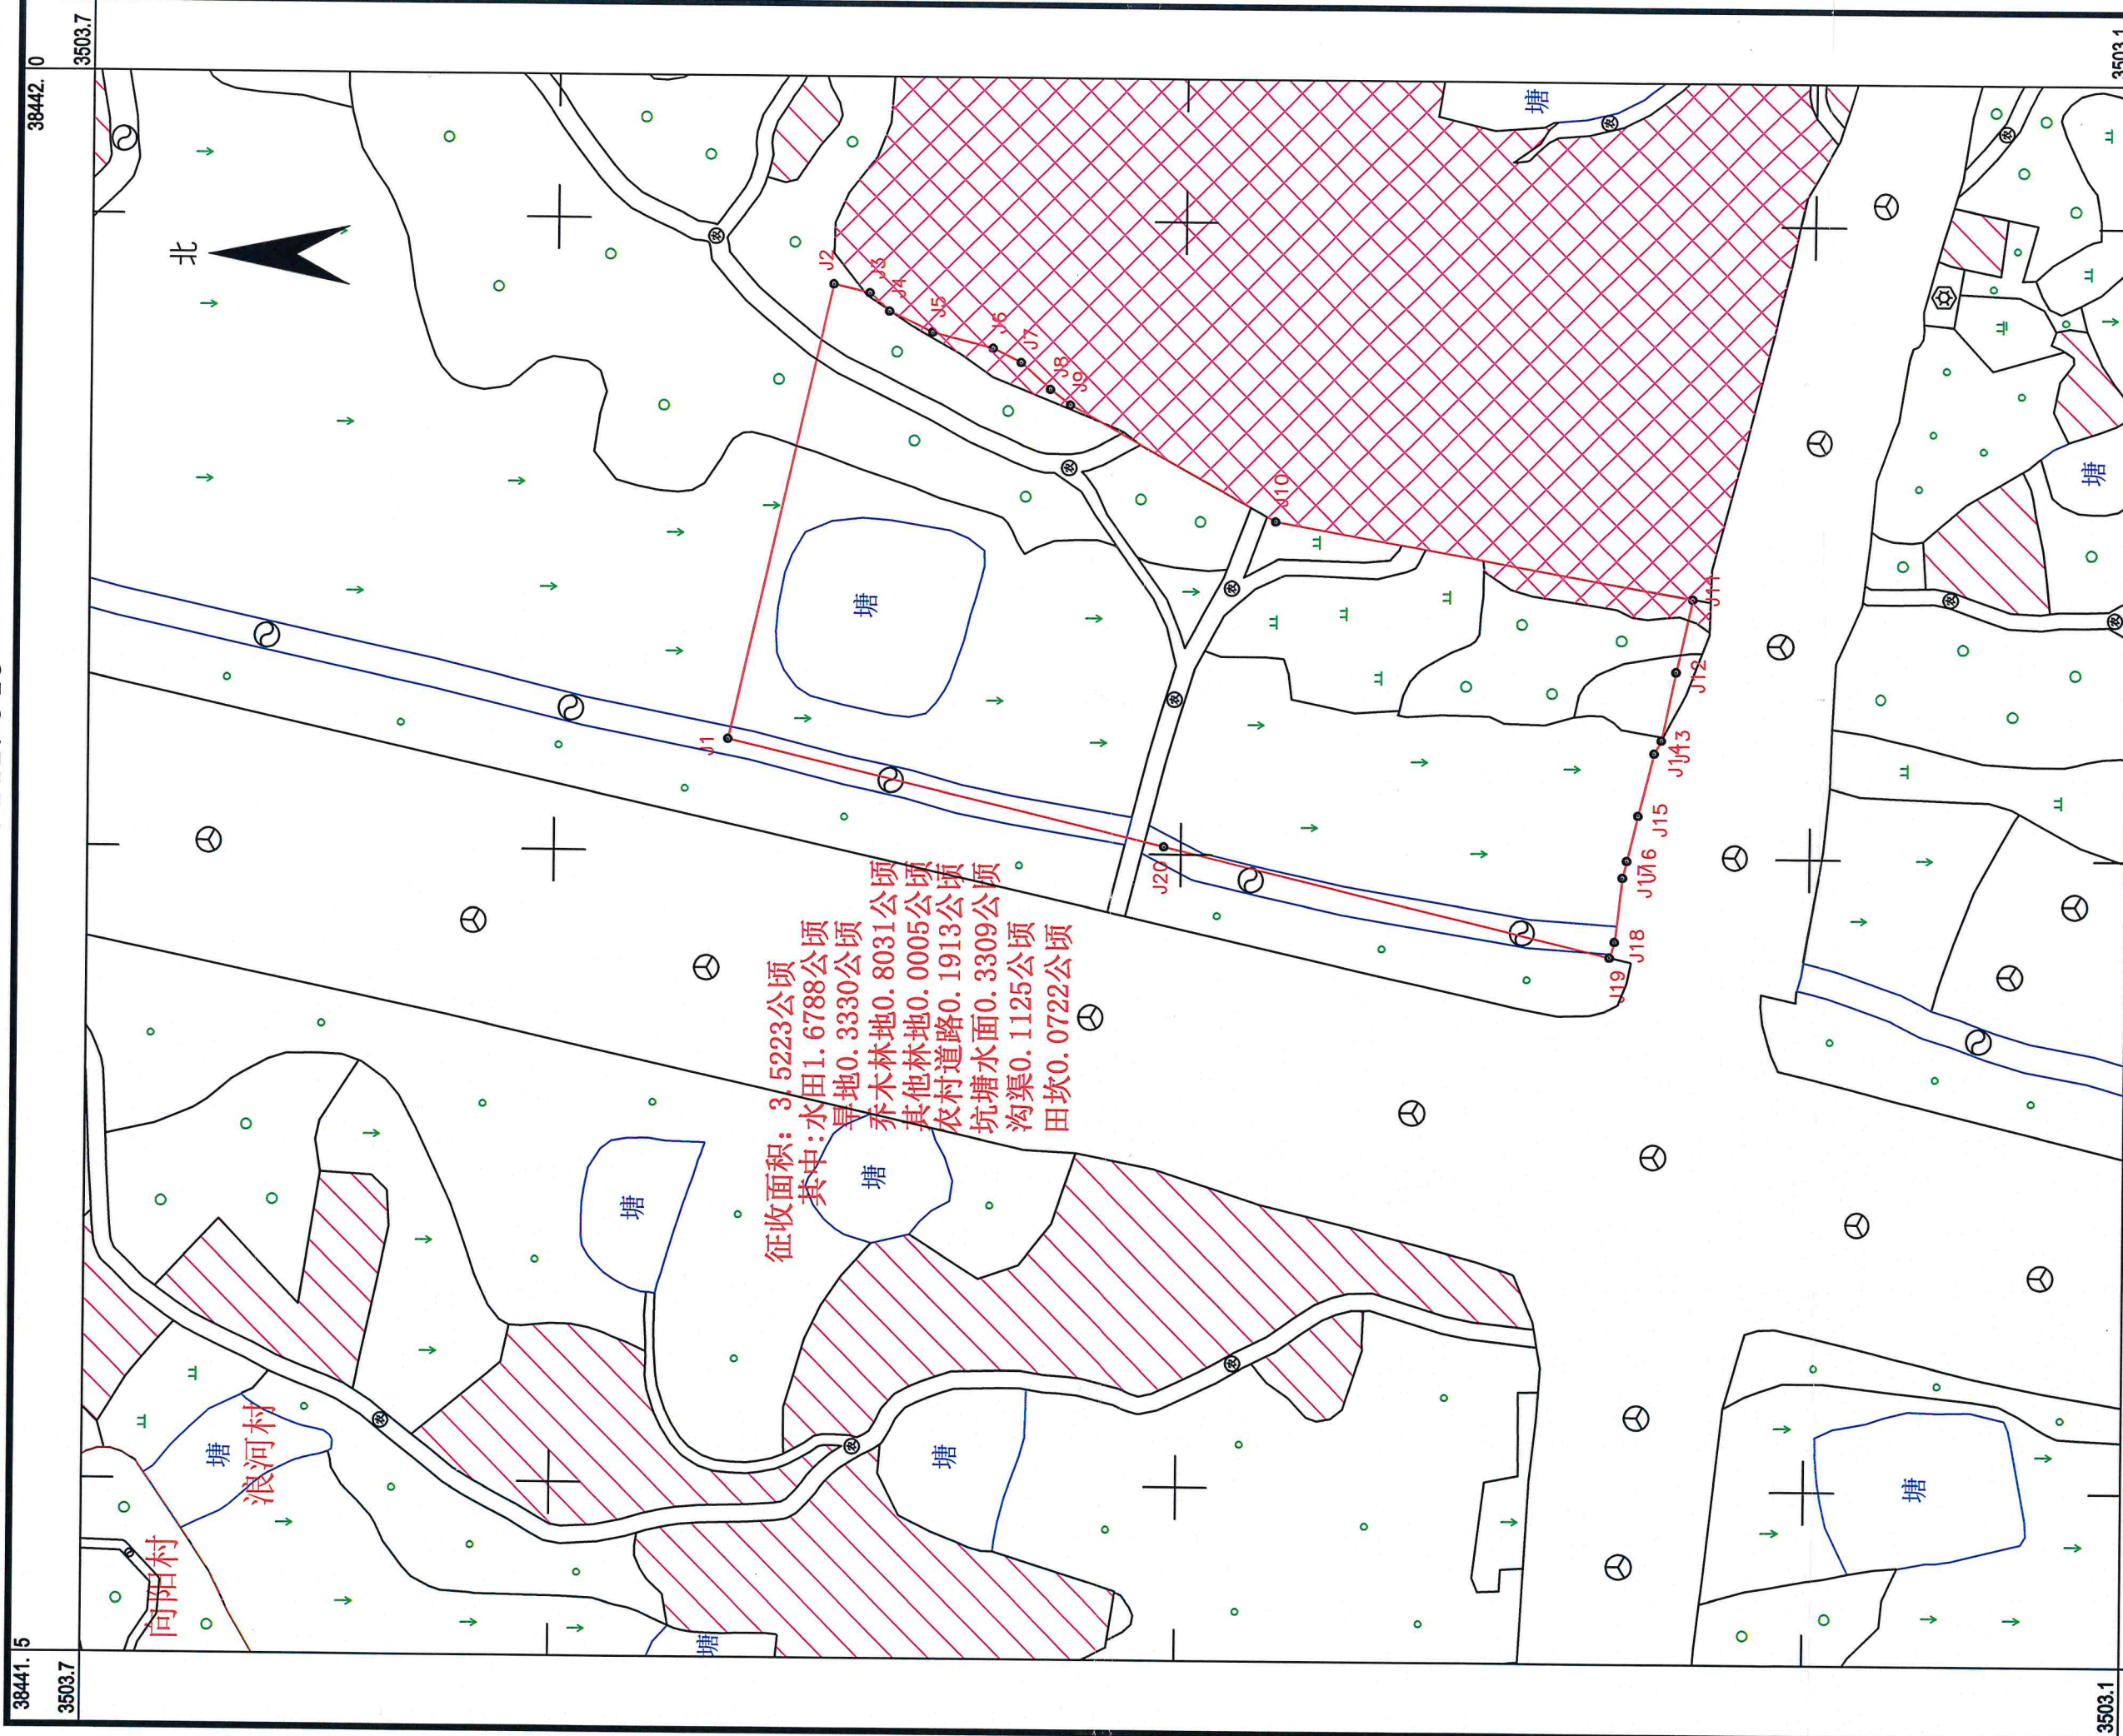

随州市国土勘测规划院

建设用地勘测定界专用章

资质乙级: 定界 212/011

测量员: 严宏丹
绘图员: 严宏丹
检查员: 严宏丹
审核员: 严宏丹

1:2000

2024年12月数字化成图
2000国家大地坐标系