


随州市齿轮二路建设项目用地勘测定界图

3509.131-38436.950

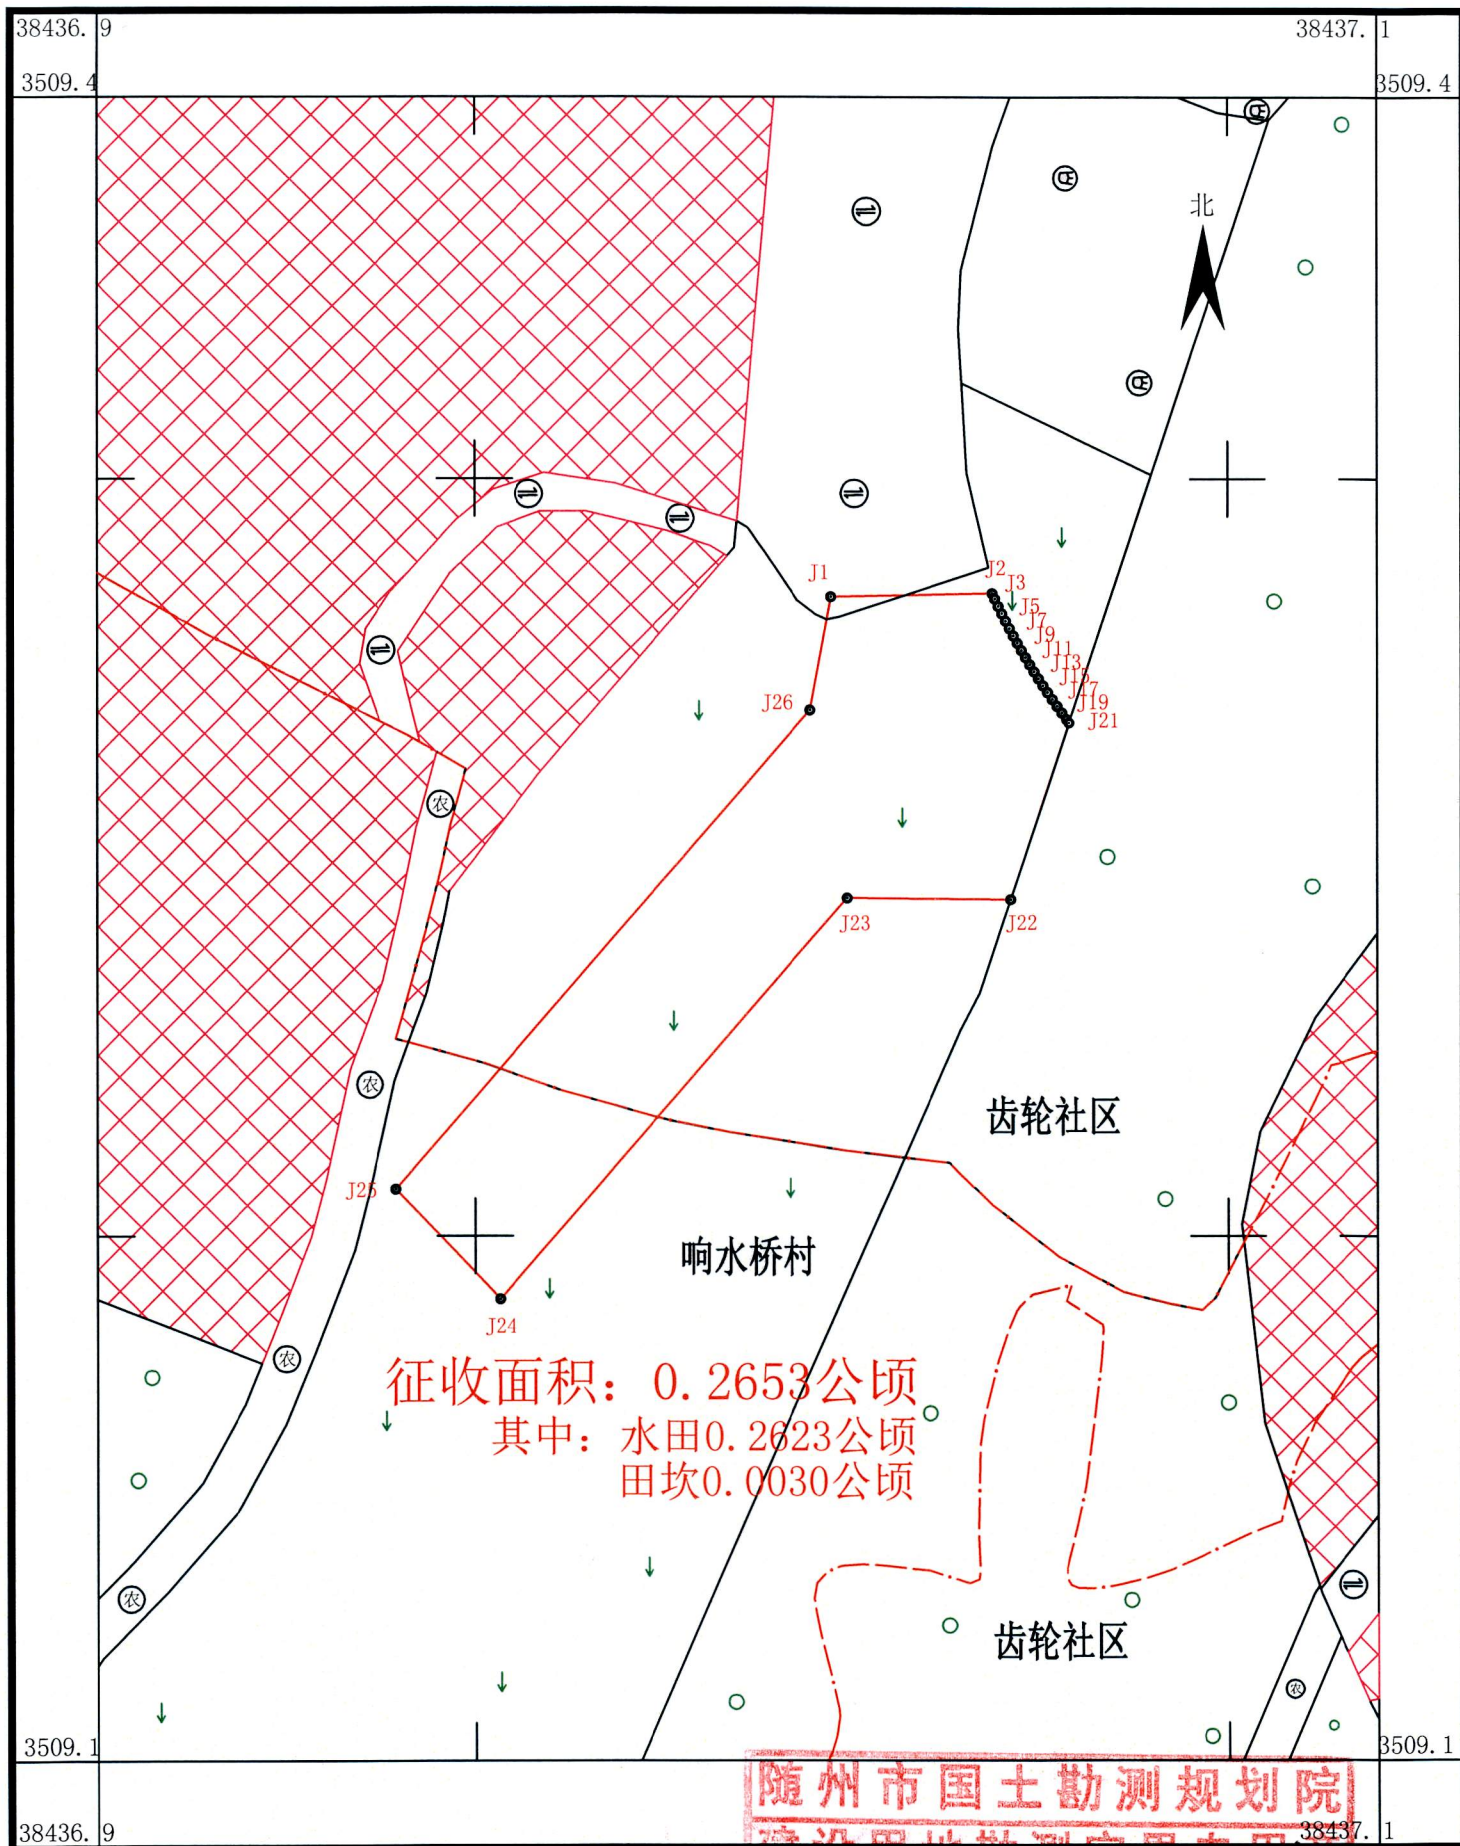

随州市国土勘测规划院

2024年11月数字化成图

2000国家大地坐标系

1:1000

随州市国土勘测规划院
建设用地勘测定界专用章
资质乙级: 土地房产产权
定界勘测
测量员: 严宏丹
绘图员: 华恒
证书编号: (4212)011

检查员: 严宏丹

审核员: 华恒